

PARTIE IV.

SYNTHÈSE

IV.1. TABLEAUX RÉCAPITULATIFS DES MESURES

IV.2. LIMITES DE L'ÉTUDE D'INCIDENCES

IV.3. CONCLUSION GENERALE

IV.1. TABLEAUX RÉCAPITULATIFS DES MESURES

IV1.1. PHASE DE FONCTIONNEMENT

- IV.1.1.1. MESURES GENERALES**
- IV.1.1.2. MESURES PARTICULIERES, CADRAGE A**
- IV.1.1.3. MESURES PARTICULIERES, CADRAGE B**
- IV.1.1.4. MESURES PARTICULIERES, CADRAGE C**
- IV.1.1.5. MESURES PARTICULIERES, CADRAGE D**
- IV.1.1.6. MESURES PARTICULIERES, CADRAGE E**

IV1.2. PHASE DE CHANTIER

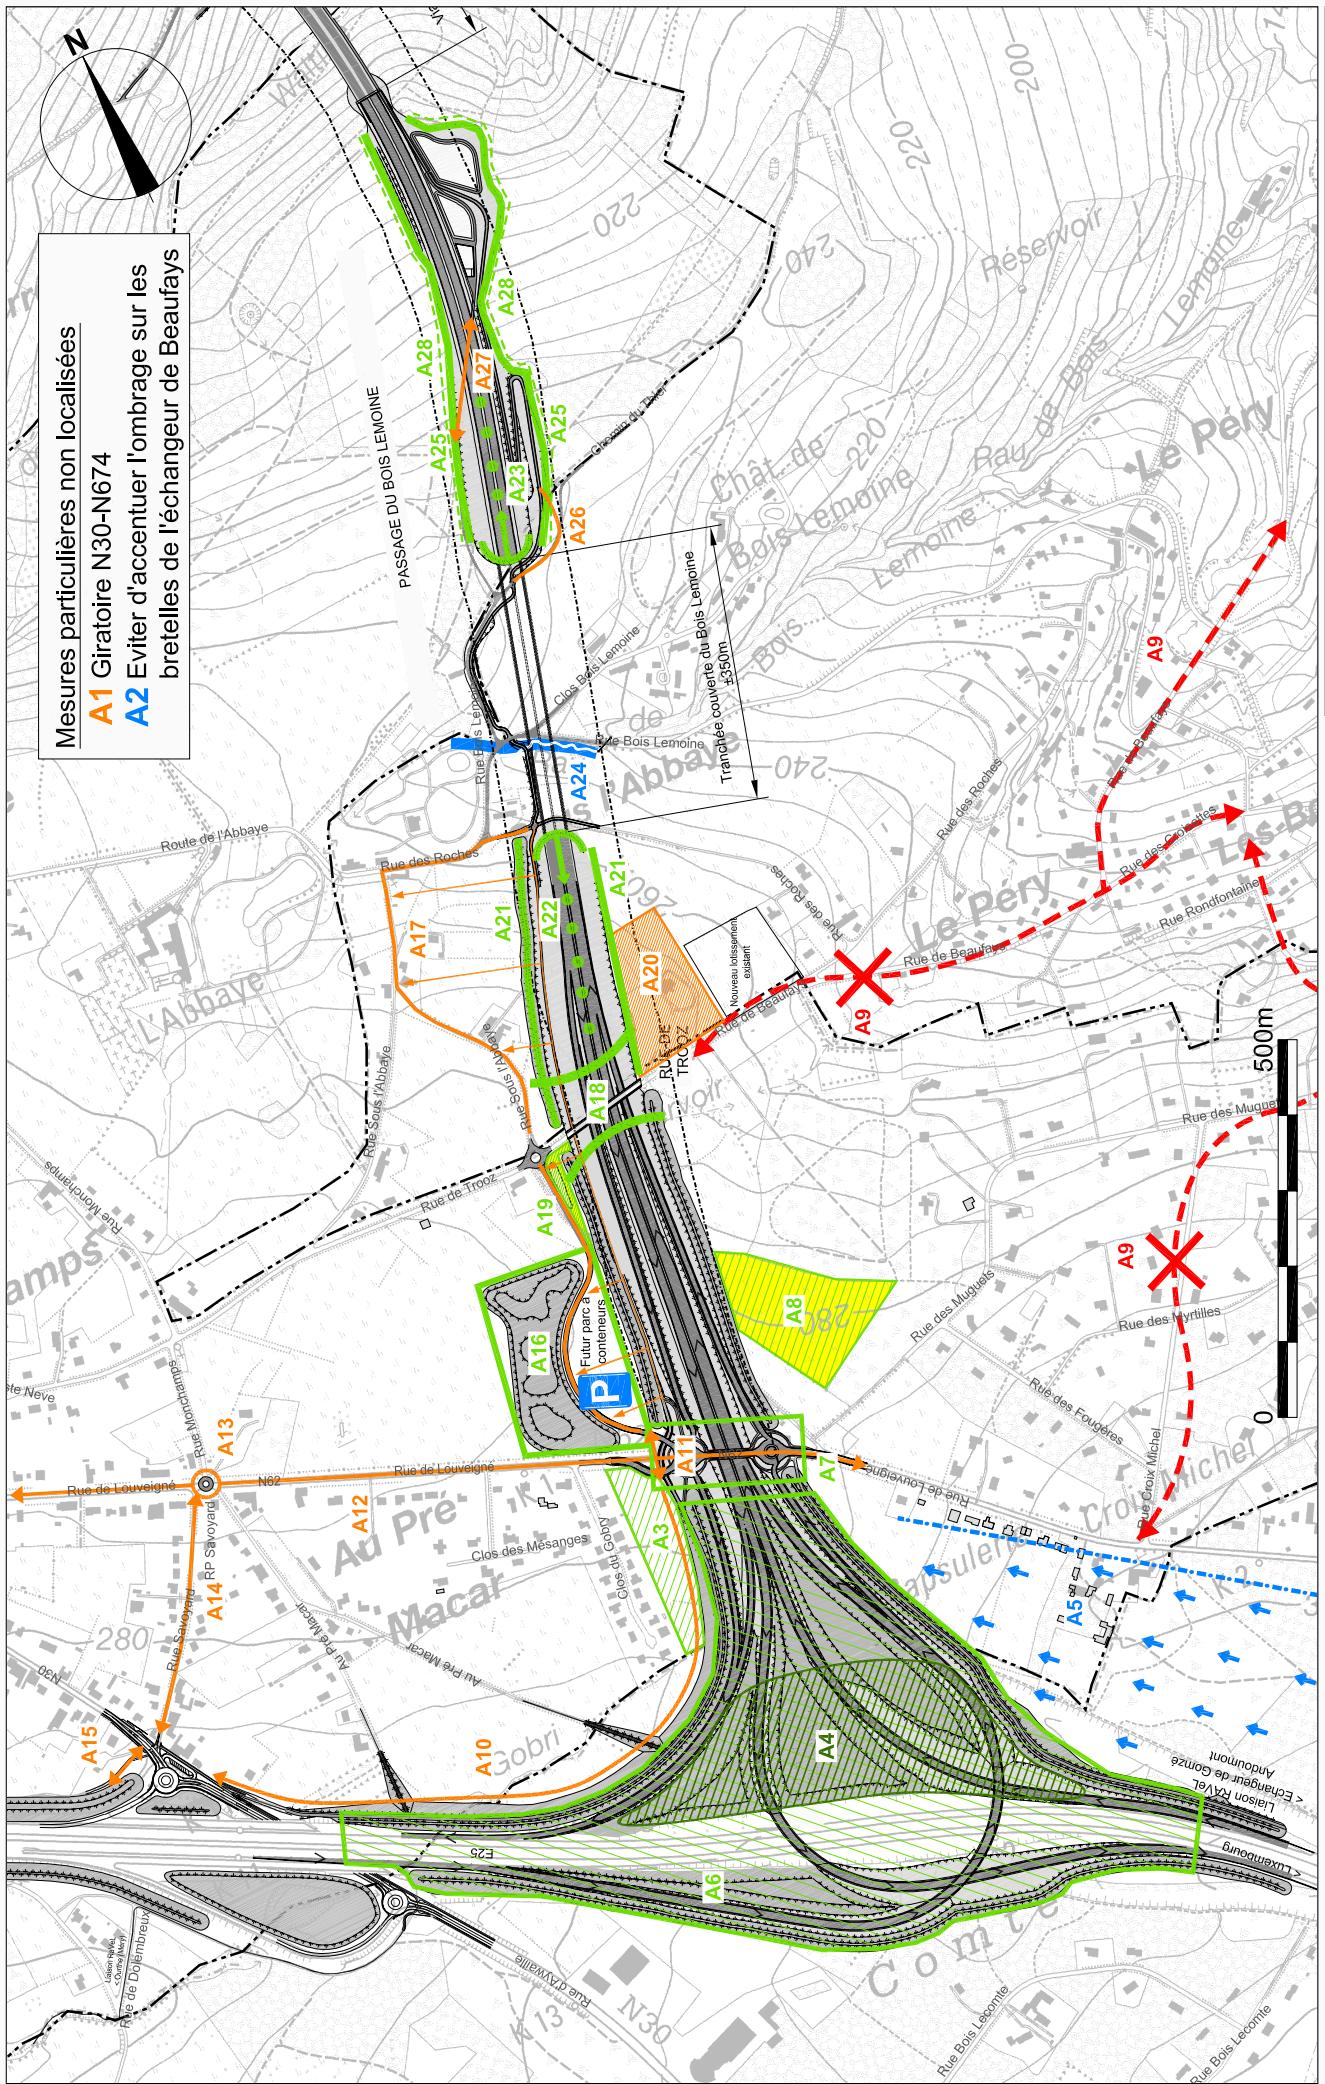


Planche IV.1.1.1.a. Recommendations particulières - Cadrage A

Etude d'incidences sur l'environnement
Liaison autoroutière Cerexhe-Heuseux / Beaufays

**S.A. PISSA
VAN DER STR**

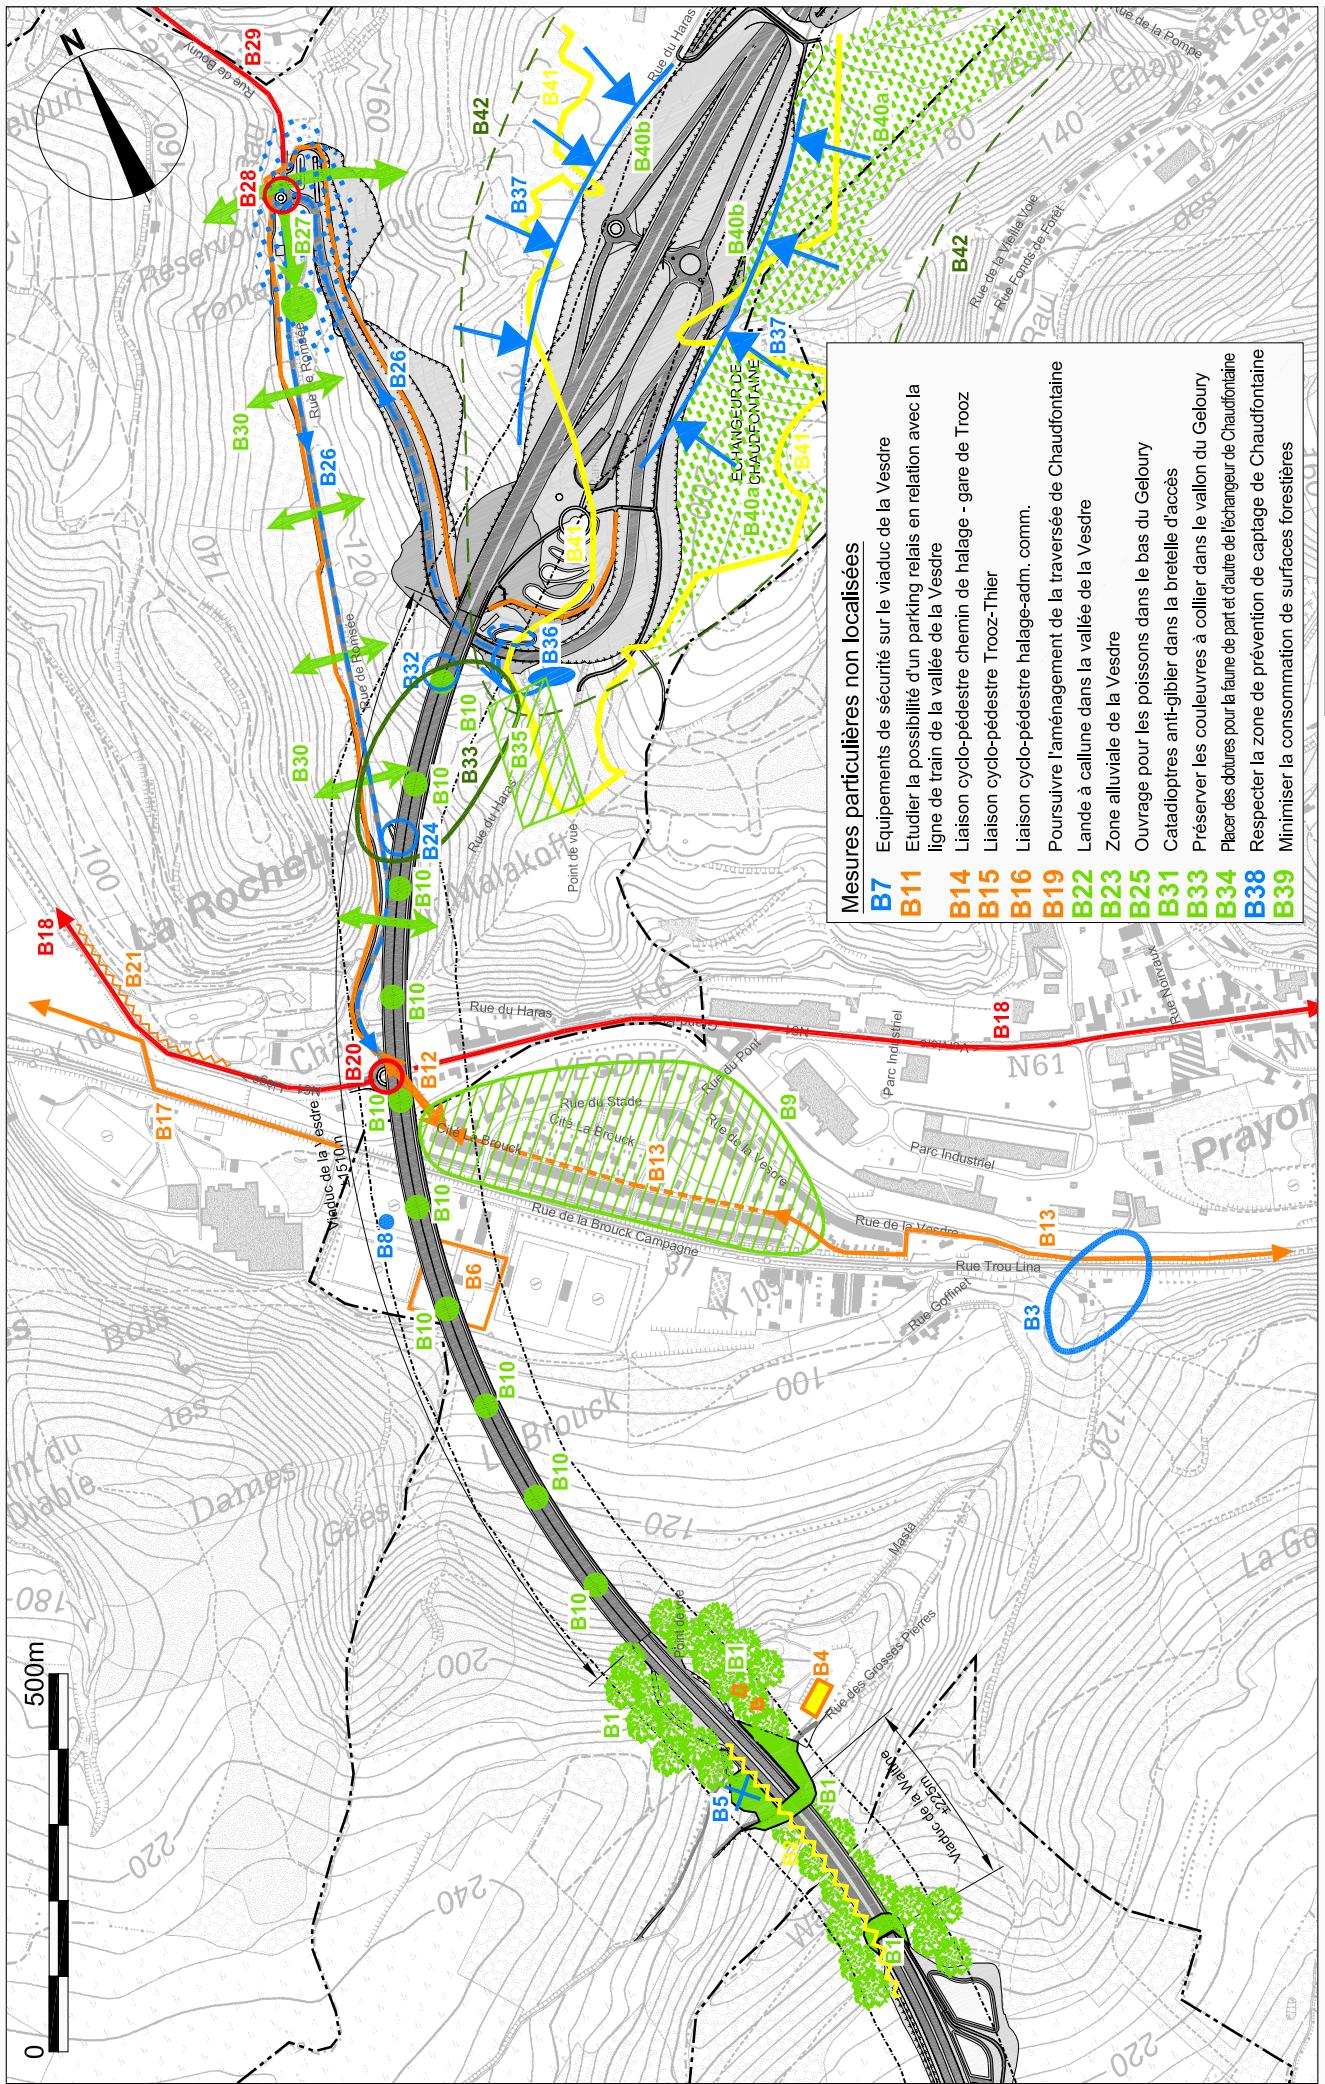


Planche IV.1.1.b.

Recommandations particulières - Cadrage B

Ministère wallon de l'Équipement et des Transports

Liaison autoroutière Cérexhe-Heuseux / Beaufays Etude d'incidences sur l'environnement

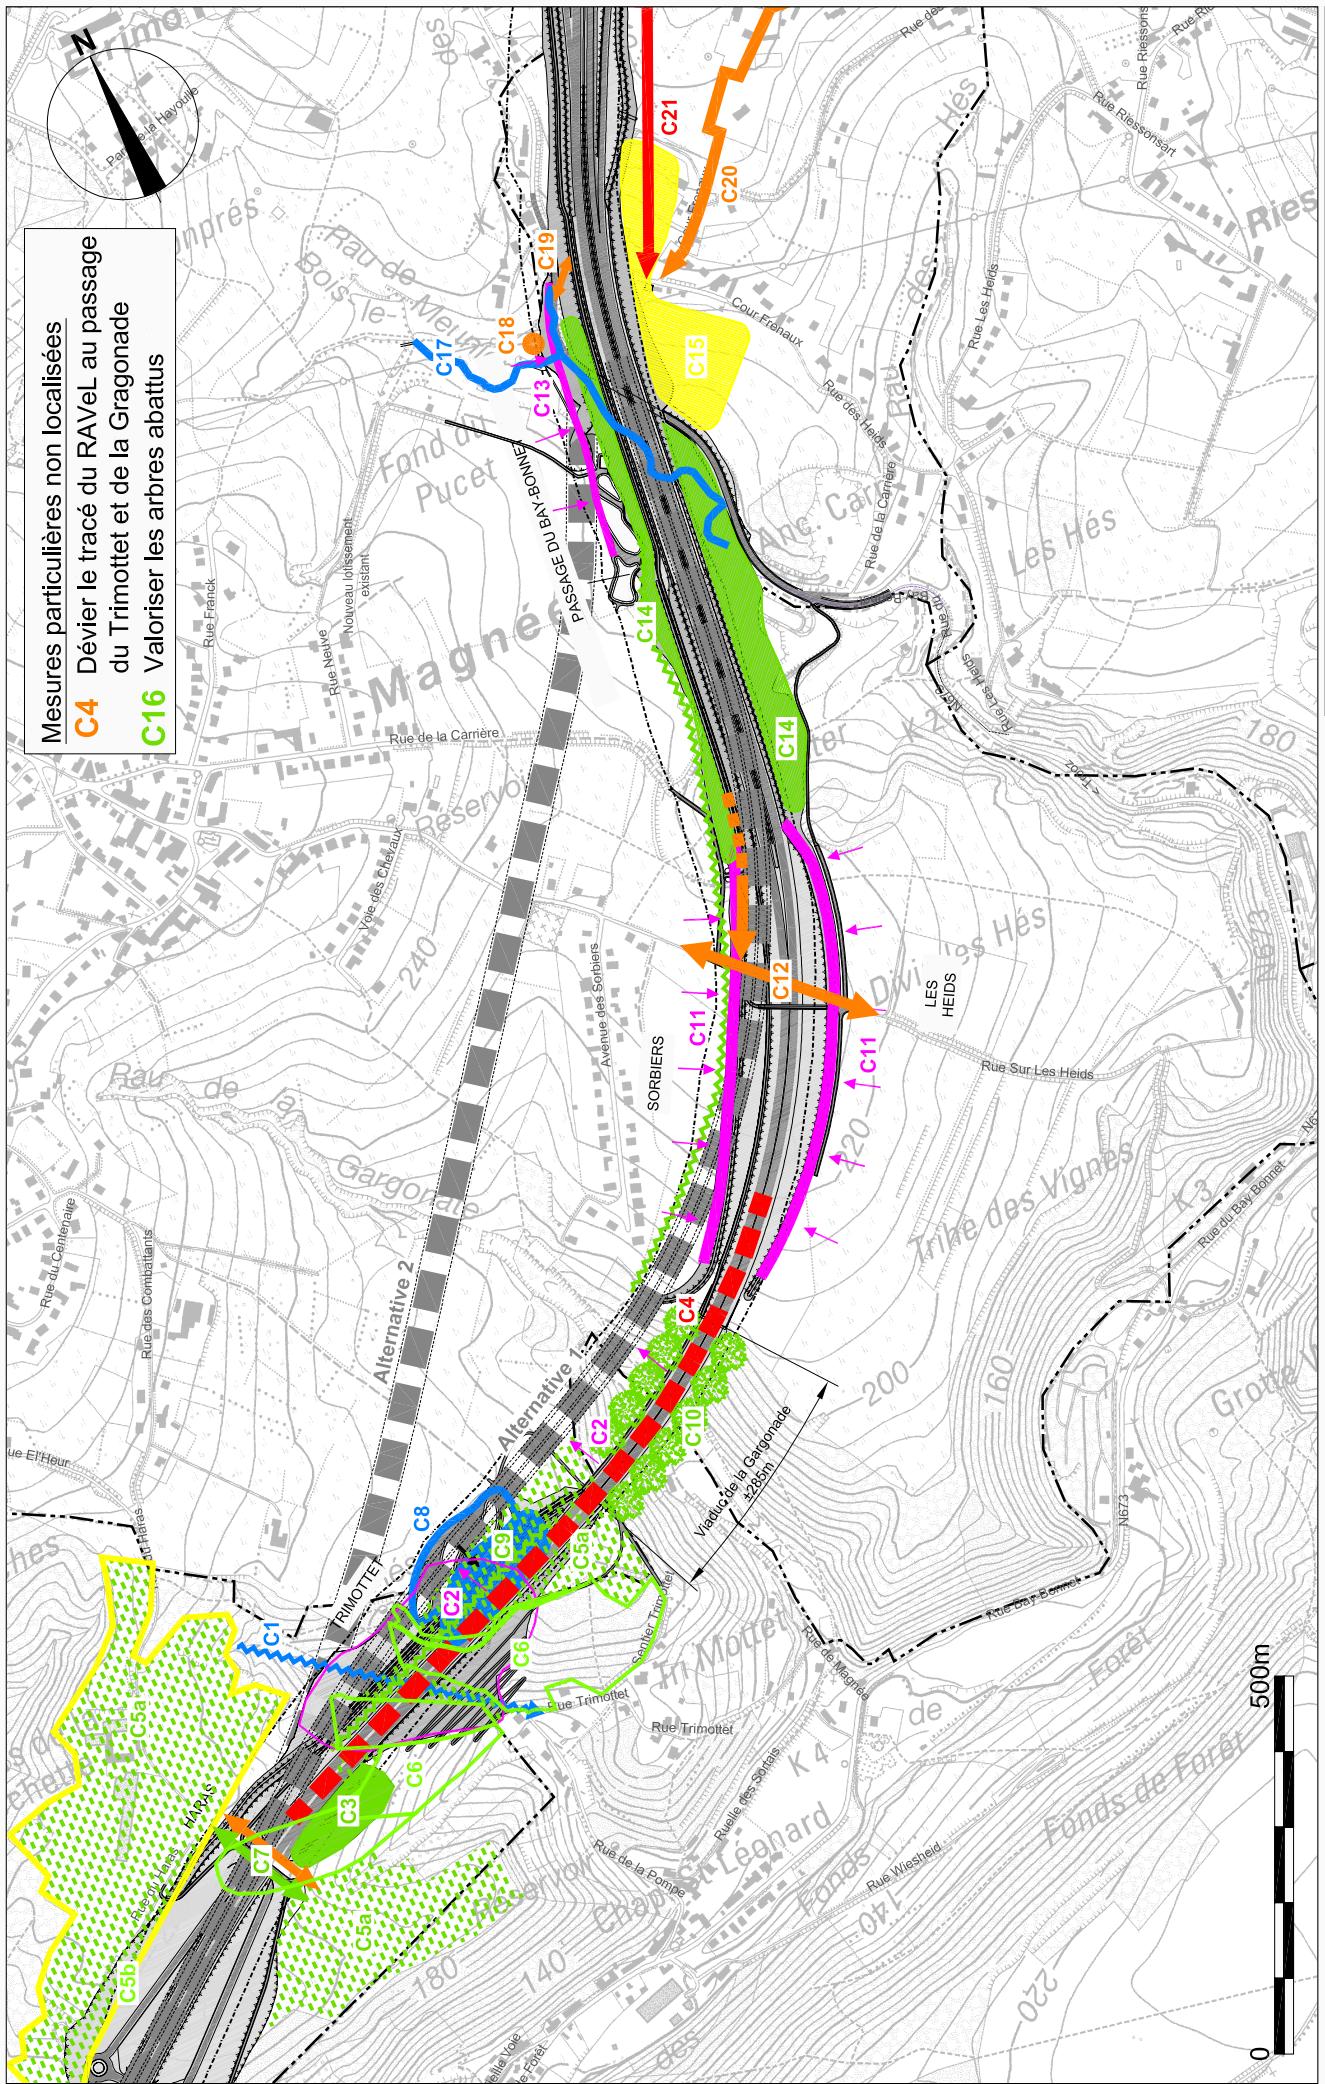


Planche IV.1.1.c.

Recommandations particulières - Cadrage C

Ministère wallon de l'Équipement et des Transports

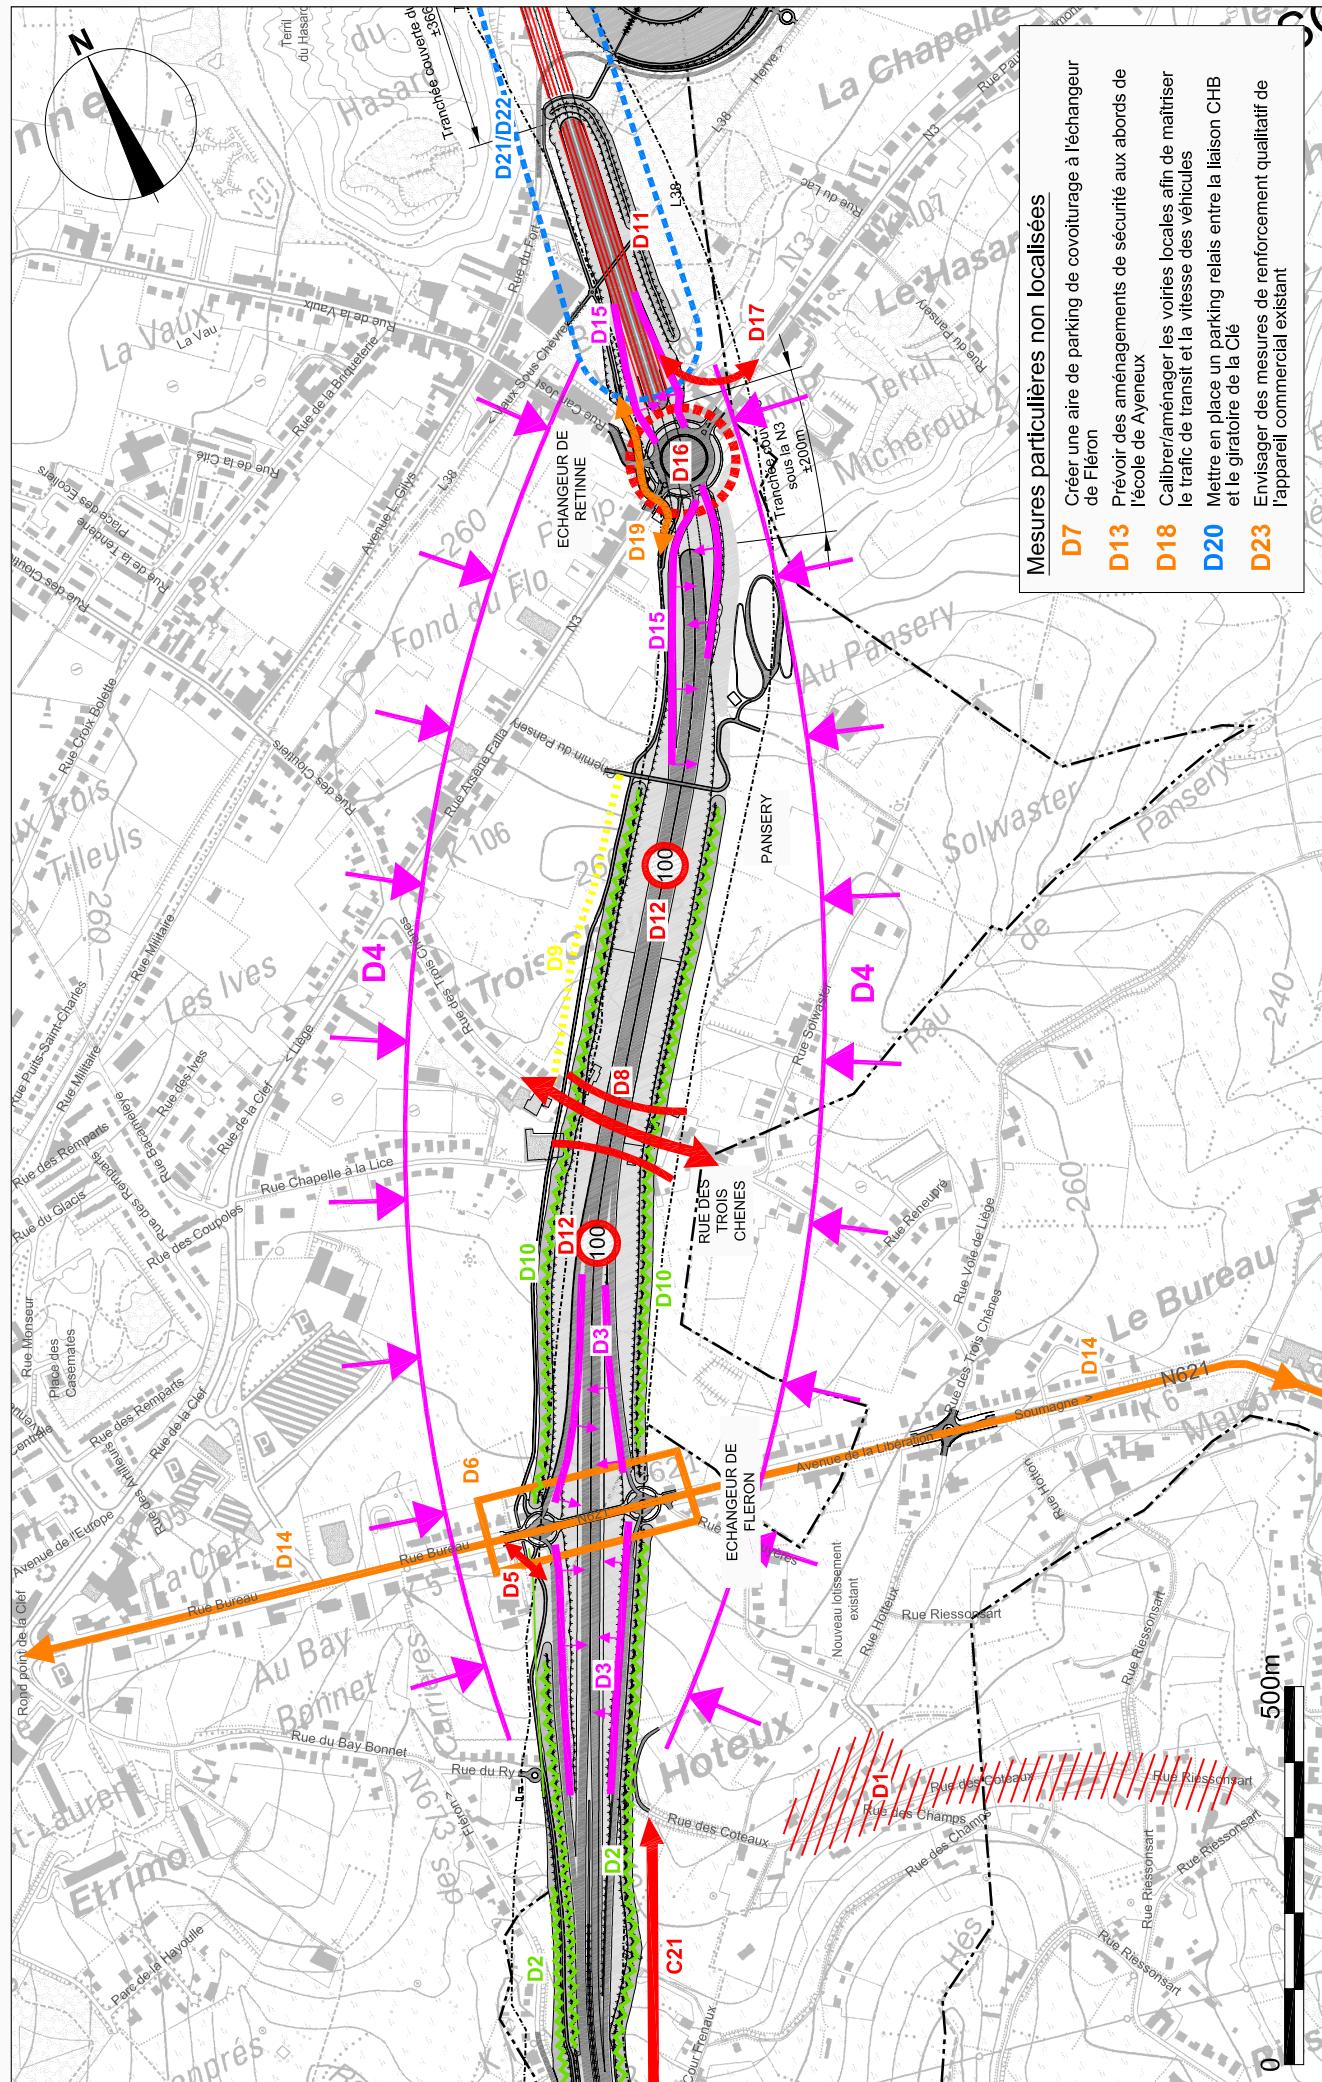


Planche IV.1.1.1.d
Recommendations particulières - Cadrage D

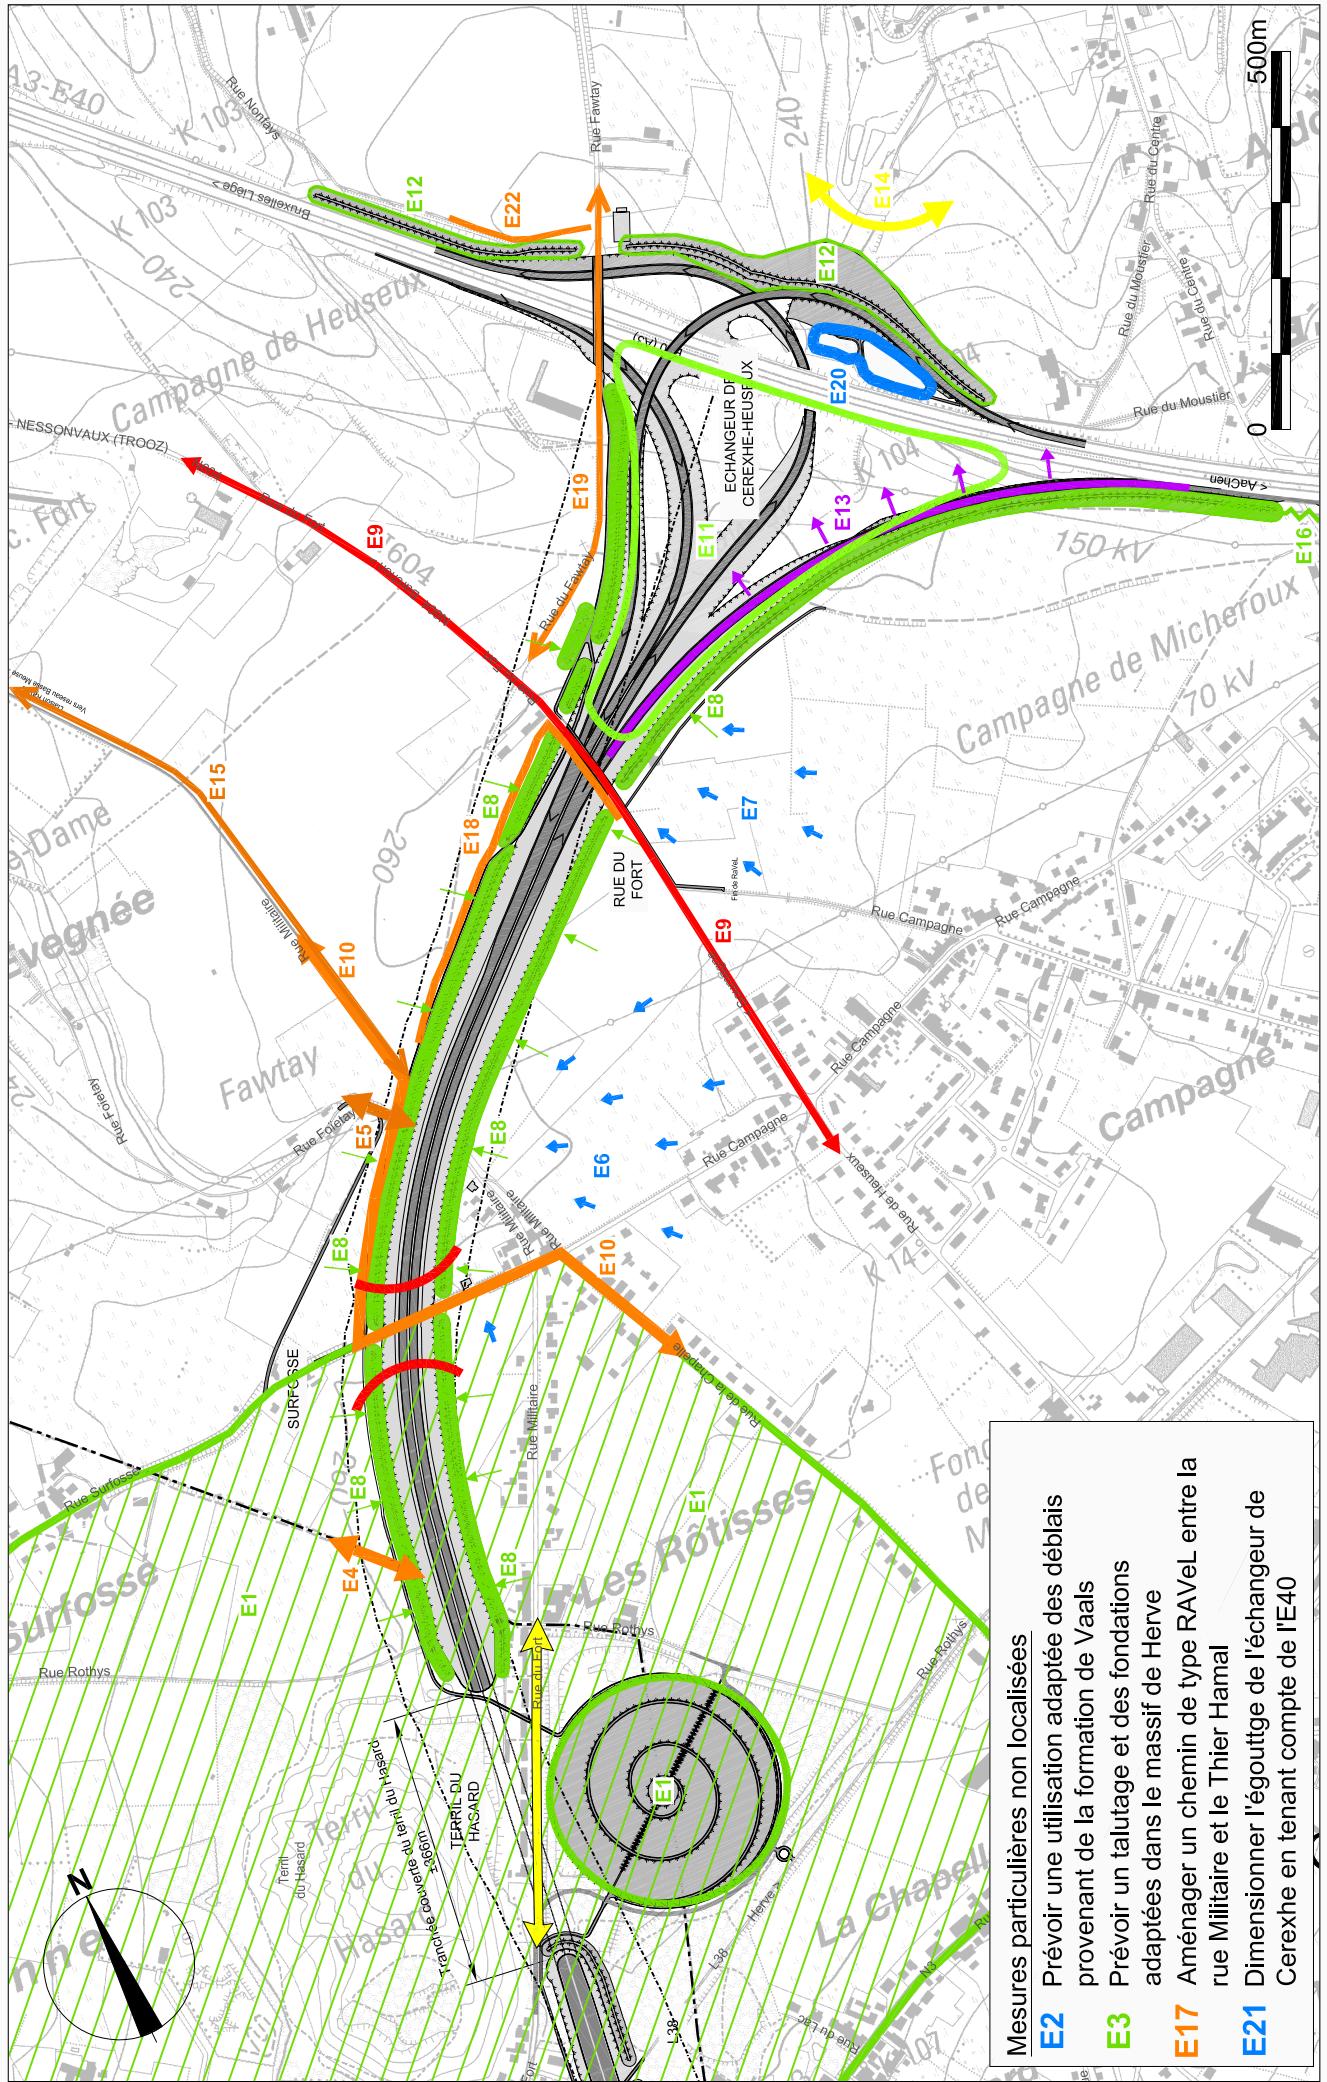


Planche IV.1.1.1.e.
Recommendations particulières - Cadrage E

Ministère wallon de l'Équipement et des Transports
Liaison autoroutière Cerexhe-Heusy / Beaufays
Etude d'incidences sur l'environnement